

ΕΦΗΜΕΡΙΣ ΤΗΣ ΚΥΒΕΡΝΗΣΕΩΣ
ΤΗΣ ΕΛΛΗΝΙΚΗΣ ΔΗΜΟΚΡΑΤΙΑΣ

ΕΝ ΑΘΗΝΑΙΣ ΤΗ 9 ΔΕΚΕΜΒΡΙΟΥ 1978	ΤΕΥΧΟΣ ΤΕΤΑΡΤΟΝ	ΑΡΙΘΜΟΣ ΦΥΛΛΟΥ 658

ΠΕΡΙΕΧΟΜΕΝΑ

ΠΟΛΕΟΔΟΜΙΑ

ΔΙΑΤΑΓΜΑΤΑ

ΑΠΟΦΑΣΕΙΣ

ΑΝΑΚΟΙΝΩΣΕΙΣ

ΠΟΛΕΟΔΟΜΙΑ

ΔΙΑΤΑΓΜΑΤΑ

(1)

Περὶ τροποποιήσεως τοῦ ρυμοτομικοῦ σχεδίου Ζωγράφου ('Αττικῆς).

Ο ΠΡΟΕΔΡΟΣ ΤΗΣ ΕΛΛΗΝΙΚΗΣ ΔΗΜΟΚΡΑΤΙΑΣ

"Εχοντες ὑπ' ὄψει τὰς διατάξεις τοῦ ἀπὸ 17 'Ιουλίου 1923 Ν. Δ/τος «περὶ σχεδίων πόλεων κλπ.», ὡς μεταγενεστέρως ἐτροποποιήθησαν καὶ συνεπληρώθησαν καὶ εἰδικώτερον τῶν ἄρθρων 3, 9 καὶ 70 αὐτοῦ, τοῦ Ν.Δ. 8/1973 «περὶ Γ.Ο.Κ.» ὡς ἐτροποποιήθη διὰ τοῦ Ν.Δ. 205/1974 ΦΕΚ 363 τ. Α') καὶ εἰδικώτερον τοῦ ἄρθρου 52 αὐτοῦ καὶ ἰδόντες τὴν ὑπ' ἀριθ. ΕΔ2/α/04/59/Φ.Θ.2.1.1./29.3.1978 ἀπόφασιν «περὶ μεταβιβάσεως ἁρμοδιοτήτων τοῦ 'Υπουργοῦ Δημοσίων "Εργων εἰς τὸν 'Υφυπουργὸν τοῦ αὐτοῦ 'Υπουργείου» (ΦΕΚ 282/Β'), τὰς ὑπ' ἀριθ. 125/76, 73/78 καὶ 96/78 πράξεις τοῦ Δημοτικοῦ Συμβουλίου Ζωγράφου, τὴν ὑπ' ἀριθ. 214/1978 γνωμοδότησιν τοῦ Συμβουλίου Δημοσίων "Εργων (Τμῆμα Οἰκισμοῦ), ὡς καὶ τὴν ὑπ' ἀριθ. 856/1978 γνωμοδότησιν τοῦ Συμβουλίου τῆς 'Επικρατείας, προτάσει τοῦ ἐπὶ τῶν Δημοσίων "Εργων 'Υφυπουργοῦ, ἀπεφασίσαμεν:

"Αρθρον 1.

'Εγκρίνεται ἡ τροποποίησις τοῦ ρυμοτομικοῦ σχεδίου Ζωγράφου ('Αττικῆς): α) κατὰ τὸν κοινόχρηστον χῶρον τὸν ἐγκριθέντα διὰ τοῦ ἀπὸ 10.4..1974 Β. Δ/τος (ΦΕΚ 106/ τ. Δ' — ἀναδημοσίευσις ΦΕΚ 166/Δ'), διὰ μετατροπῆς τμημάτων αὐτοῦ εἰς οἰκοδομικὰ τετράγωνα ὑπὸ στοιχεῖα Α καὶ Β καὶ πεζοδρόμους, καὶ β) κατὰ τὸν χῶρον τὸν ἐγκριθέντα διὰ τὴν ἀνέγερσιν Στέγης 'Εργαζομένης Μητρὸς διὰ τοῦ ἀπὸ 14.10.1970 Β. Δ/τος (ΦΕΚ 253/Δ') διὰ μετατροπῆς αὐτοῦ μετὰ τμήματος τῆς ὁδοῦ Ρόδων εἰς κοινόχρηστον χῶρον, ὡς ἐμφαίνεται εἰς τὸ ὑπὸ τοῦ Γενικοῦ Διευθυντοῦ Οἰκισμοῦ τεθεωρημένον διὰ τῆς ὑπ' ἀριθ. Γ. 28644/1978 πράξεως αὐτοῦ σχετικὸν πρωτότυπον διάγραμμα ὑπὸ κλίμακα 1 : 500, τοῦ ὁποίου συνοπτικὸν ἀντίτυπον δημοσιεύεται μετὰ τοῦ παρόντος.

"Αρθρον 2.

Κατὰ τὸ πρόσωπον τῶν οἰκοπέδων, ᾠκοδομημένων ἢ μή, τῶν κειμένων ἐντὸς διὰ τοῦ ἄρθρου 1 τοῦ παρόντος ἐγκρινομένων οἰκοδομικῶν τετραγώνων ἐπιβάλλεται προκήπιον πλάτους τεσσάρων (4,00) καὶ ἕξ (6) μέτρων, ὡς ἐμφαίνεται εἰς τὸ αὐτὸ διάγραμμα.

"Αρθρον 3.

Εἰς τὰ κατὰ τὸ ἄρθρον 1 ὑπὸ στοιχεῖα Α καὶ Β οἰκοδομικὰ τετράγωνα ἐφαρμόζεται ὡς οἰκοδομικὸν σύστημα τὸ τῆς ἐλευθέρας δομήσεως, μὲ συντελεστὴν δομήσεως τὸν νῦν ἰσχύοντα εἰς τὴν περιοχήν.

Εἰς τὸν αὐτὸν ἐπὶ τῶν Δημοσίων "Εργων 'Υφυπουργόν, ἀνατίθεμεν τὴ δημοσίευσιν καὶ ἐκτέλεσιν τοῦ παρόντος Διατάγματος.


'Εν 'Αθήναις τῇ 12 'Οκτωβρίου 1978

Ο ΠΡΟΕΔΡΟΣ ΤΗΣ ΔΗΜΟΚΡΑΤΙΑΣ

ΚΩΝΣΤΑΝΤΙΝΟΣ Δ. ΤΣΑΤΣΟΣ

Ο ΥΦΥΠΟΥΡΓΟΣ ΔΗΜΟΣΙΩΝ ΕΡΓΩΝ

ΣΤΕΦΑΝΟΣ ΜΑΝΟΣ

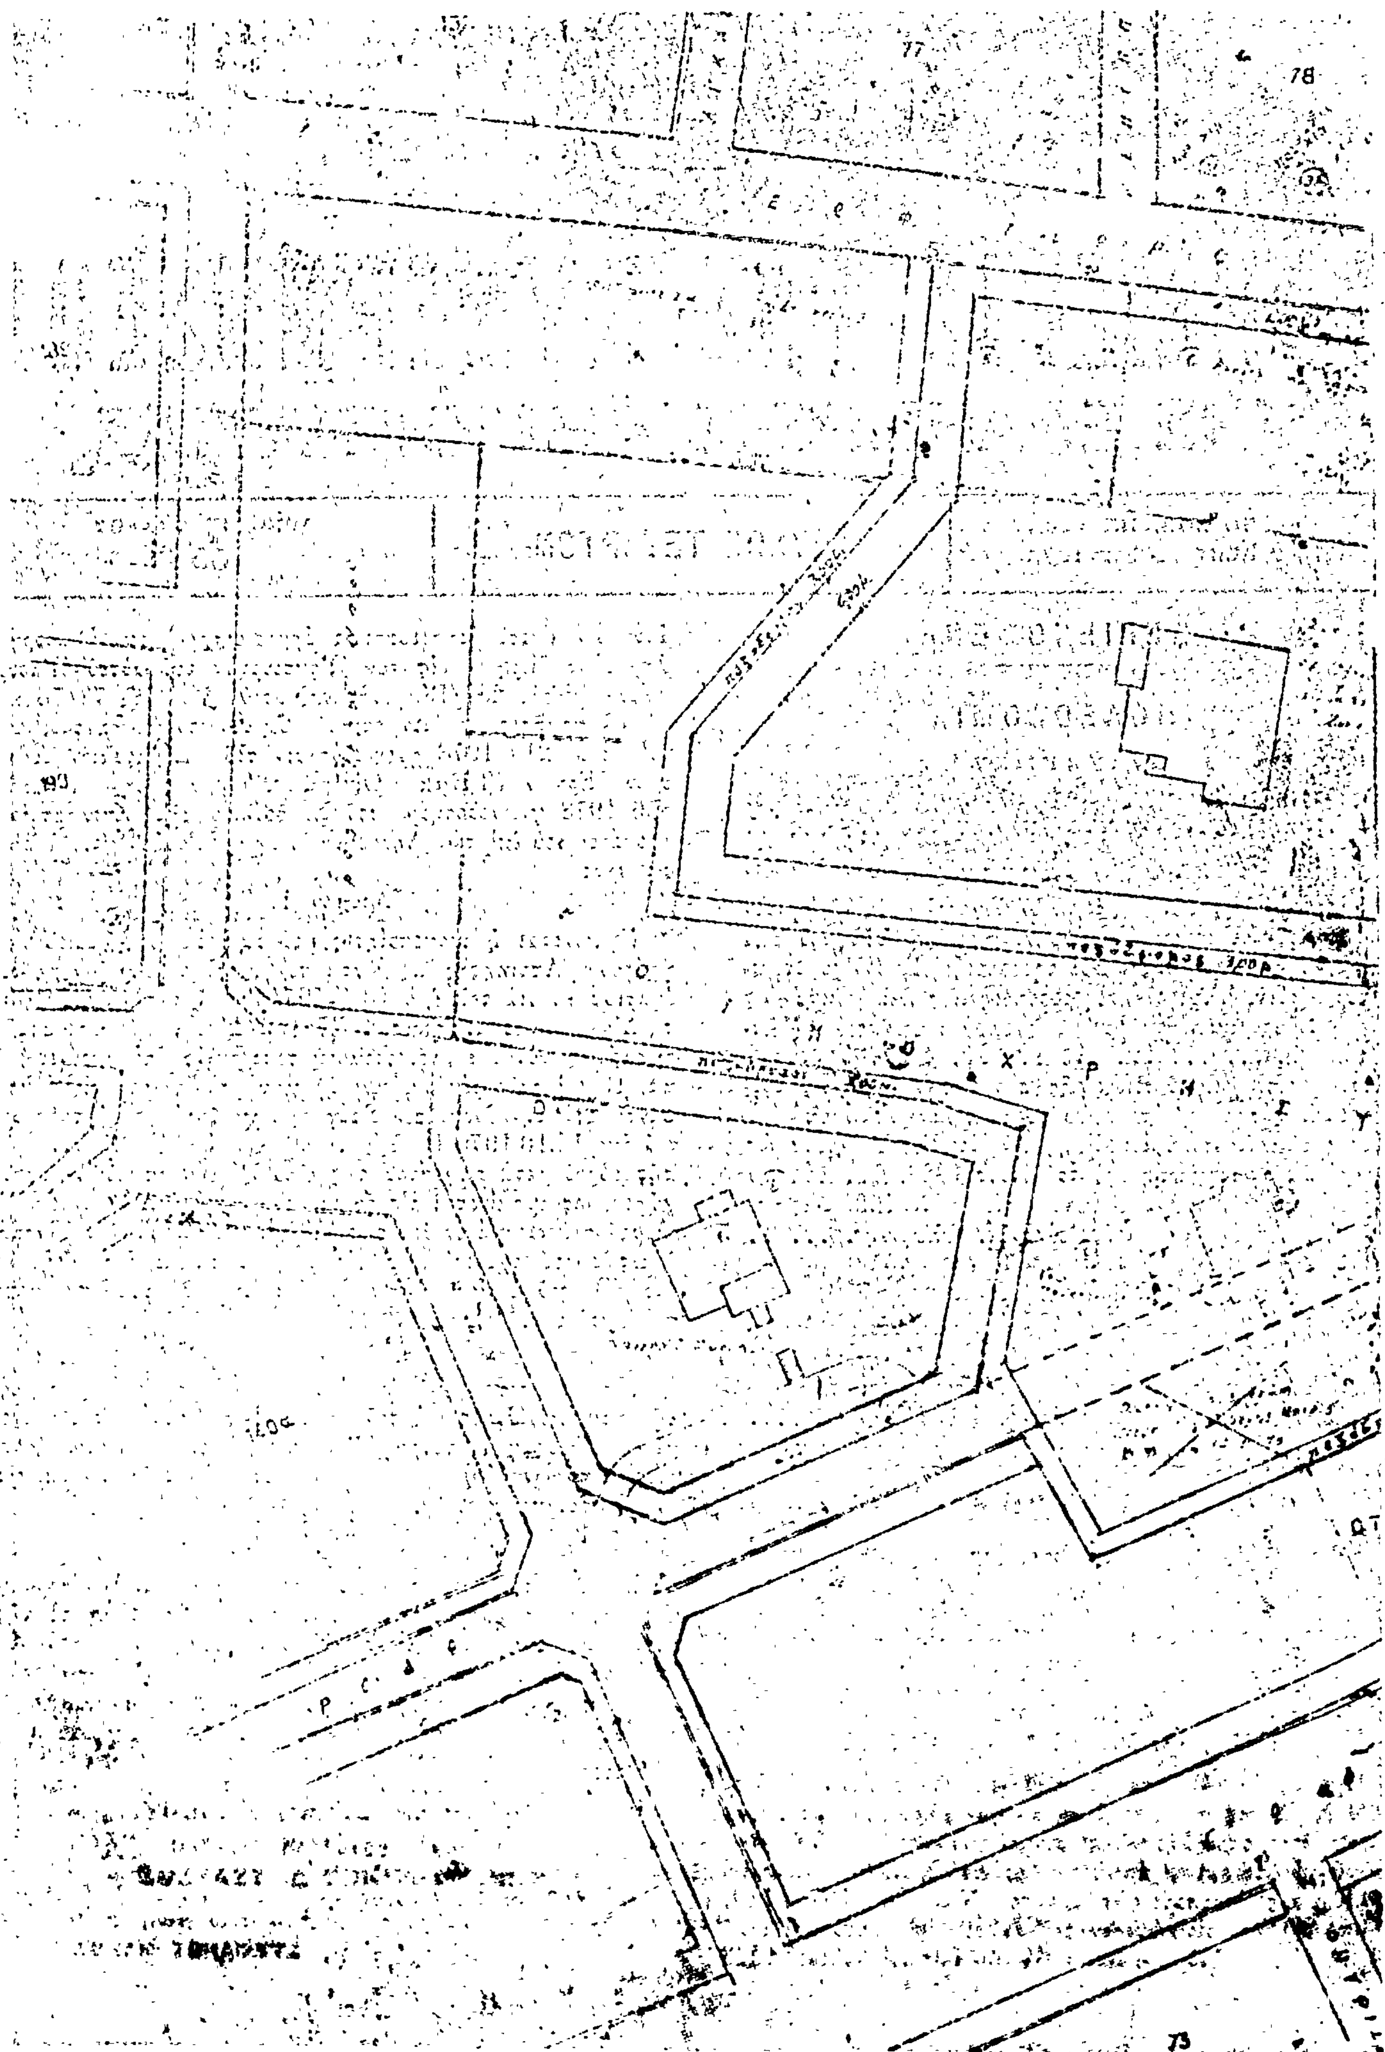

ΔΗΜΟΣ ΖΩΓΡΑΦΟΥ

ΤΡΟΠΟΠΟΙΗΣΗ ΡΥΜΟΤΟΜΙΚΟΥ ΣΧΕΔΙΟΥ

στα Ο.Τ. 74-75-76

Ο.Τ. 75

76α

72

ΑΠΟΦΑΣΕΙΣ

'Αριθ. Γ. 32762/2637 (2)

Περὶ ἀναστολῆς τῶν οἰκοδομικῶν ἐργασιῶν εἰς τὸν χῶρον 'Αττικοῦ "Αλσους τὸν χαρακτηρισθέντα διὰ τοῦ ἀπὸ 8.2. 1978 Πρ. Δ/τος «περὶ τροποποιήσεως τοῦ ρυμοτομικοῦ σχεδίου Ψυχικοῦ καὶ τροποποιήσεως καὶ ἐπεκτάσεως τῶν ρυμοτομικῶν σχεδίων 'Αθηνῶν καὶ Γαλατσίου ('Αττικῆς».

Ο ΥΠΟΥΡΓΟΣ ΔΗΜΟΣΙΩΝ ΕΡΓΩΝ

"Εχοντες ὑπ' ὄψει :

1. Τὰς διατάξεις τοῦ ἀπὸ 17 'Ιουλίου 1923 Ν. Δ/τος «περὶ σχεδίων πόλεων κλπ.» ὡς μεταγενεστέρως ἐτροποποιήθησαν καὶ συνεπληρώθησαν καὶ εἰδικώτερον τῆς παραγράφου 2 τοῦ ἄρθρου 8 αὐτοῦ, ὡς ἡ παράγραφος αὕτη προσετέθη διὰ τοῦ ἄρθρου 1 τοῦ Ν. 551/1977 (ΦΕΚ 68/Α).

2. Τὴν ὑπ' ἀριθ. ΕΔ2/α/04/59/Φ.Θ.2.1.1/29.3.1978 κοινὴν ἀπόφασιν τοῦ Πρωθυπουργοῦ καὶ τοῦ 'Υπουργοῦ Δημ. "Εργων «περὶ μεταβιβάσεως ἁρμοδιοτήτων τοῦ 'Υπουργοῦ Δημ. "Εργων εἰς τὸν 'Υφυπουργὸν τοῦ αὐτοῦ 'Υπουργείου» (ΦΕΚ 282/Β).

3. Τὸ ὑπ' ἀριθ. Γ.30497/3637/23.10.1978 ἔγγραφον τῆς Δ/νσεως Οἰκιστικῆς κατοικίας (Γ6), ἀποφασίζομεν :

'Απαγορεύονται ἐπὶ τρίμηνον αἱ οἰκοδομικαὶ ἐργασίαι καὶ ἡ χορήγησις οἰκοδομικῶν ἀδειῶν εἰς τὸν κοινόχρηστον χῶρον τὸν χαρακτηρισθέντα διὰ τοῦ ἀπὸ 8.2.1978 Π. Δ/τος «περὶ τροποποιήσεως τοῦ ρυμοτομικοῦ σχεδίου Ψυχικοῦ καὶ τροποποιήσεως καὶ ἐπεκτάσεως τῶν ρυμοτομικῶν σχεδίων 'Αθηνῶν καὶ Γαλατσίου ('Αττικῆς) (ΦΕΚ 121/Δ) ὡς 'Αττικὸν "Αλσος».

'Η παροῦσα δημοσιευθήτω διὰ τῆς 'Εφημερίδος τῆς Κυβερνήσεως.

'Αθῆναι, 13 Νοεμβρίου 1978

Ο ΥΦΥΠΟΥΡΓΟΣ
ΣΤΕΦΑΝΟΣ ΜΑΝΟΣ

'Αριθ. 59797/2141 (3)

Περὶ χαρακτηρισμοῦ ἰδιωτικῆς παρόδου ὡς νομίμως ὑφισταμένης, πρὸ τοῦ ἔτους 1923.

Ο ΝΟΜΑΡΧΗΣ ΑΤΤΙΚΗΣ
ΔΙΑΜΕΡΙΣΜΑ ΑΘΗΝΩΝ

"Εχοντες ὑπ' ὄψει :

1. Τὰς διατάξεις τῆς παρ. 4 τοῦ ἄρθρου 20 τοῦ ἀπὸ 17.7. 1923 Ν.Δ. «περὶ Σχεδίων Πόλεων κλπ.».
2. Τὰς διατάξεις τοῦ Ν. 3200/55 «περὶ διοικητικῆς ἀποκεντρώσεως» ὡς οὗτος συνεπληρώθη καὶ ἐτροποποιήθη μεταγενεστέρως.
3. Τὰς διατάξεις τῆς παρ. 1 τοῦ ἄρθρου 5 τοῦ Ν.Δ. 1147/1972 «περὶ διοικήσεως τῆς μείζονος Πρωτευούσης».
4. Τὰς διατάξεις τοῦ ἄρθρου 3 τοῦ ὑπ' ἀριθ. 805/72 Β.Δ. «περὶ καθορισμοῦ διατηρουμένων ὑπὲρ τοῦ Νομάρχου 'Αττικῆς ἁρμοδιοτήτων κλπ.».
5. Τὴν ὑπ' ἀριθ. ΣΥΝΕΔΡΙΑ 37η ΠΡΑΞΗ 17, γνωμοδότησιν τοῦ παρ' ἡμῖν Συμβουλίου Δημοσίων "Εργων.

6. Τὴν ἀπὸ 14.10.78 αἴτησιν τοῦ αἰτοῦντος τὸν χαρακτηρισμὸν τῆς ὁδοῦ Πρωτέως, κειμένης ἐντὸς τοῦ Ο.Τ. τοῦ περικλειομένου ὑπὸ τῶν ὁδῶν Συκίνου, Λέσβου, Μεγίστης καὶ Μυτιλήνης ὡς νομίμως ὑφισταμένης ἀπὸ τοῦ ἔτους 1923.
7. Τὰ ὑπ' ἀριθ. Συμβόλαια :

α) 5752/19.1.1967, συμβολαιογράφου 'Αθηνῶν Κων/νου Κανακάρη.
β) 10436/22.11.1939, Συμβολαιογράφου 'Αθηνῶν Νικ. Πανιάρα.
γ) 4944/1.10.1928, Συμβολαιογράφου 'Αθηνῶν Νικ. Μουμούρη.
δ) 16355/16.11.1922 Συμβολαιογράφου 'Αθηνῶν, Βασ. Λαχανᾶ τοῦ ἐξ ὧν προκύπτει ὅτι ἡ ὁδὸς Πρωτέως ἐντὸς τοῦ Ο.Τ. περικλειομένου ὑπὸ τῶν ὁδῶν Συκίνου, Λέσβου, Μεγίστης καὶ Μυτιλήνης ἐσχηματίσθη πρὸ τῆς ἰσχύος τοῦ ἡγουμένου διατάγματος, ἀποφασίζομεν :

Χαρακτηρίζομεν τὴν ἰδιωτικὴν πάροδον ὑπὸ τὴν ἐπωνυμίαν Πρωτέως εἰς 'Αθήνας ἐντὸς τοῦ Ο.Τ. τοῦ περικλειομένου ὑπὸ τῶν ὁδῶν Συκίνου, Λέσβου, Μεγίστης καὶ Μυτιλήνης, ὡς νομίμως ὑφισταμένην πρὸ τοῦ 1923.

'Η παροῦσα δημοσιευθήτω διὰ τῆς 'Εφημερίδος τῆς Κυβερνήσεως.

'Εν 'Αθήναις, τῇ 22 Νοεμβρίου 1978

'Ο Γενικὸς Δ/ντὴς κ.ά.α.
ΑΓΓΕΛΟΣ ΡΙΓΓΟΣ

'Αριθ. 48922/1745 (4)

Περὶ χαρακτηρισμοῦ ἰδιωτικῆς παρόδου ὡς νομίμως εἰς 'Αθήνας ὑφισταμένης πρὸ τοῦ ἔτους 1923.

Ο ΝΟΜΑΡΧΗΣ ΑΤΤΙΚΗΣ
ΔΙΑΜΕΡΙΣΜΑ ΑΘΗΝΩΝ

"Εχοντες ὑπ' ὄψει :

1. Τὰς διατάξεις τῆς παρ. 4 τοῦ ἄρθρου 20 τοῦ ἀπὸ 17.7. 1923 Ν.Δ. «περὶ Σχεδίων Πόλεων κλπ.».

2. Τὰς διατάξεις τοῦ Ν. 3200/55 «περὶ ἰδιοκτησίας ἀποκεντρώσεως, ὡς οὗτος συνεπληρώθη καὶ ἐτροποποιήθη μεταγενεστέρως».

3. Τὰς διατάξεις τῆς παρ. 1 τοῦ ἄρθρου 5 τοῦ Ν.Δ. 1147/72 «περὶ διοικήσεως τῆς μείζονος Πρωτευούσης».

4. Τὰς διατάξεις τοῦ ἄρθρου 3 τοῦ ὑπ' ἀριθ. 805/72 Β.Δ. «περὶ καθορισμοῦ διατηρουμένων ὑπὲρ τοῦ Νομάρχου 'Αττικῆς ἁρμοδιοτήτων κλπ.».

5. Τὴν ὑπ' ἀριθ. Συνεδρία 27, Πρᾶξις 22, γνωμοδότησιν τοῦ παρ' ἡμῖν Συμβουλίου Δημοσίων "Εργων.

1. Τὴν ἀπὸ 11.4.78 αἴτησιν τοῦ αἰτοῦντος τὸν χαρακτηρισμὸν τῆς ὁδοῦ Εὐνιδῶν κειμένης ἐντὸς τοῦ Ο.Τ. τοῦ περικλειομένου ὑπὸ τῶν ὁδῶν 'Ιάκχου, 'Ιερὰ ὁδὸς - 'Ιεροφάντων καὶ Εὐμολπιδῶν ὡς νομίμως ὑφισταμένης ἀπὸ τοῦ ἔτους 1923 ἄνευ μεταβολῆς τῶν διαστάσεων αὐτῆς.

2. Τὰ ὑπ' ἀριθ. Συμβόλαια :

α) 7476/24.11.1932 Συμβολαιογράφου 'Αθηνῶν Λειβαθηνοῦ Διονυσίου.

β) 21277/18.9.1920 Συμβολαιογράφου 'Αθηνῶν Νικολοπούλου Εὐγενία, ἐξ ὧν προκύπτει ὅτι ἡ ὁδὸς Εὐνιδῶν ἐντὸς τοῦ Ο.Τ. τοῦ περικλειομένου ὑπὸ τῶν ὁδῶν 'Ιάκχου, 'Ιερὰ ὁδὸς 'Ιεροφάντων καὶ Εὐμολπιδῶν ἐσχηματίσθη πρὸ τῆς ἰσχύος τοῦ ἡγουμένου διατάγματος καὶ ἄνευ μεταβολῆς τῶν διαστάσεων αὐτῆς, ἀποφασίζομεν :

Χαρακτηρίζομεν τὴν ἰδιωτικὴν πάροδον ὑπὸ τὴν ἐπωνυμίαν Εὐνιδῶν εἰς 'Αθήνας ἐντὸς τοῦ Ο.Τ. τοῦ περικλειομένου ὑπὸ τῶν ὁδῶν 'Ιάκχου - 'Ιερὰ ὁδὸς - 'Ιεροφάντων - Εὐμολπιδῶν ὡς νομίμως ὑφισταμένην.

'Η παροῦσα δημοσιευθήτω διὰ τῆς 'Εφημερίδος τῆς Κυβερνήσεως.

'Εν 'Αθήναις τῇ 15 Νοεμβρίου 1978

'Ο Γενικὸς Διευθυντὴς κ.ά.α.
Δ. ΜΠΕΛΕΚΟΥΚΙΑΣ

Ἀριθ. ΤΥ 5171 (5)

Περὶ ἐγκρίσεως τῆς ἀπὸ 2 Νοεμβρίου 1978 ἐκθέσεως καθορισμοῦ ὁρίων Οἰκισμοῦ Βεύης Ν. Φλωρίνης.

Ο ΝΟΜΑΡΧΗΣ ΦΛΩΡΙΝΗΣ

Ἔχοντας ὑπόψη:

1. Τὶς διατάξεις τῆς 35400/6.12.1975 ἀποφάσεως τοῦ Ὑφυπουργοῦ Δημ. Ἔργων, «περὶ τοῦ τρόπου καθορισμοῦ ὁρίων οἰκισμῶν πρὸ τοῦ ἔτους 1923 στερουμένων σχεδίων ρυμοτομίας».
2. Τὴν ΤΥ5071/17.8.1978 ἀπόφασή μας, μὲ τὴν ὁποία καθορίζεται ἡ ἁρμόδια Ἐπιτροπὴ καθορισμοῦ τῶν ὁρίων τοῦ οἰκισμοῦ Βεύης Ν. Φλωρίνης
3. Τὴν ΤΥ5171/23.8.78 ἀναφορὰ τῆς ΔΤΥΝ Φλωρίνης, μὲ τὴν ὁποία μᾶς ὑποβλήθηκε ἡ ἀπὸ 1 Αὐγούστου 1978 ἔκθεση καθορισμοῦ τῶν ὁρίων τοῦ οἰκισμοῦ Βεύης Ν. Φλωρίνης, ποὺ ὑπάρχει πρὶν ἀπὸ τὸ ἔτος 1923, μὲ τὸ σχετικὸ σκαρίφημα ποὺ ἔχει συνταχθεῖ ἀπὸ τὴν ἀνωτέρω Ἐπιτροπὴ
4. Τὴν σύμφωνη γνώμη τοῦ Νομαρχιακοῦ Συμβουλίου Δημ. Ἔργων, Φλωρίνης, ποὺ διατυπώθηκε στὸ πρακτικὸ τῆς 24ης Συνεδριάσεως (πράξη 190η) τῆς 7ης Νοεμβρίου 1978.

Ἐπειδὴ δὲν ὑποβλήθηκαν ἐνστάσεις κατὰ τῆς ἐκθέσεως αὐτῆς, ἀποφασίζουμε:

Κυρώνουμε τὴν ἀπὸ 1 Αὐγούστου 1978 ἔκθεση τῆς Ἐπιτροπῆς καθορισμοῦ τῶν ὁρίων Κοιν/τας Βεύης Ν. Φλωρίνης καθὼς καὶ τοῦ Κεντρικοῦ τμήματος αὐτοῦ, ὅπως συντάχθηκε ἀπὸ τὴν Ἐπιτροπή.

Ἡ ἀπόφασή μας αὐτὴ μαζὶ μὲ τὴν ἔκθεση τῆς Ἐπιτροπῆς καὶ τὸ σκαρίφημα νὰ δημοσιευθοῦν στὴν Ἐφημερίδα τῆς Κυβερνήσεως.

Φλώρινα, 13 Νοεμβρίου 1978

Ὁ Νομάρχης
ΘΕΟΔΩΡΟΣ Ε. ΑΣΠΑΣΙΔΗΣ

ΕΚΘΕΣΗ

Καθορισμοῦ ὁρίων οἰκισμοῦ Βεύης Νομοῦ Φλωρίνης

Οἱ ὑπογεγραμμένοι:

1. Μαίρη Ἀλεξανδροπούλου- Παπαδέλη, Τοπογράφος Μηχ/κός, μὲ σύμβαση, στὴ Δ/νση Τεχν. Ὑπηρεσιῶν Ν. Φλωρίνης.
2. Δημήτριος Ποῦλκος, Ἐργοδηγὸς μὲ 7ο β στὴ Δ/νση Τεχν. Ὑπηρεσιῶν Ν. Φλωρίνης.
3. Ἀλκιβιάδης Ρόμπης, Πρόεδρος τῆς Κοινότητας Βεύης ποὺ ἀποτελοῦμε τὴν Ἐπιτροπὴ καθορισμοῦ τῶν ὁρίων τοῦ οἰκισμοῦ Βεύης, ποὺ ὑπάρχει πρὶν ἀπὸ τὸ ἔτος 1923, σύμφωνα μὲ τὴν ΤΥ 506/18.2.1977 ἀπόφαση τοῦ Νομάρχη Φλωρίνης, ἀφοῦ συγκεντρωθήκαμε ὕστερα ἀπὸ πρόσκληση τῆς πρώτης ἀπὸ μᾶς καὶ

Ἔχοντας ὑπόψη:

α) Τὴν Ε. 35400/6.12.1975 ἀπόφαση τοῦ Ὑφυπουργοῦ Δημ. Ἔργων «περὶ τοῦ τρόπου καθορισμοῦ ὁρίων οἰκισμῶν πρὸ τοῦ ἔτους 1923 στερουμένων σχεδίων ρυμοτομίας», καὶ

β) Τὸ πόρισμα ἀπὸ τὴν ἐπὶ τόπου μεταβασή μας καὶ ἐξέταση τῶν ὁρίων τοῦ οἰκισμοῦ ἀποφασίσαμε ὁμόφωνα τὴν ὁριοθέτηση τῆς Κοινότητας, ὅπως ὁρίζεται παρακάτω καὶ φαίνεται στὸ σκαρίφημα ποὺ συνοδεύει τὴν ἔκθεση αὐτὴ διὰ περ/κῆς γραμμῆς ποὺ σχηματίζεται ἀπὸ τὰ κτίσματα τῶν ἰδιοκτησιῶν.

1. Οἰκία Βασιλεί υ Ἄμπα
2. Οἰκία Ἀναστασίου Ἄμπα
3. Παιδικὸς Σταθμὸς
4. Ποιμνιοστάσιο Χρήστου Κωτσοπούλου
5. Ναὸς Προφήτη Ἠλία
6. Οἰκία Λάζαρου Πέδια
7. Οἰκία Εὐαγγέλου Βέργα
8. Οἰκία Κυριακούλας Ντάφου
9. Οἰκία Πελαγίας Κοΐτση
10. Οἰκία Ἀθανασίου Δάφου
11. Οἰκία Παύλου Λιάτση
12. Οἰκία Ἀλεξάνδρου Τάνου
13. Οἰκία Νίκης Κατσώρα
14. Οἰκία Ἀσπασίας Ζήσκου
15. Οἰκία Βασιλείου Ζήσκου
16. Οἰκία Σταύρου Παπακωνσταντίνου
17. Περίφραξη Στρατοπέδου
18. Οἰκία Τσόνας Νιτσοπούλου

Σὰν ὅρια τοῦ κεντρικοῦ τμήματος τοῦ οἰκισμοῦ καθορίζονται τὰ παρακάτω, ὅπως ὁρίζονται διὰ περ/κῆς γραμμῆς στὸ ἀπὸ 9.6.78 σκαρίφημα ποὺ ἔχει συντάξει ἡ Ἐπιτροπὴ ἀπὸ τὰ κτίσματα τῶν ἰδιοκτησιῶν:

α) Οἰκία Ἀλεξάνδρου Μίντση
β) Οἰκία Βασιλικῆς Βάσου
γ) Οἰκία Δημητρίου Πέδια
δ) Ναὸς Ἁγίου Γεωργίου
ε) Ἀστυνομικὸ Τμῆμα
ζ) Οἰκία Ἀλεξάνδρου Χολέρα
η) Λέσχη Στρατιωτικὴ
θ) Οἰκία Σωκράτη Ζώγα

Φλώρινα, 1 Αὐγούστου 1978

Ἡ Ἐπιτροπὴ

ΜΑΙΡΗ ΑΛΕΞΑΝΔΡΟΠΟΥΛΟΥ- ΠΑΠΑΔΕΛΗ
ΔΗΜΗΤΡΙΟΣ ΠΟΥΛΚΟΣ
ΑΛΚΙΒΙΑΔΗΣ ΡΟΜΠΗΣ

Θεωρήθηκε:

Φλώρινα, 12 Αὐγούστου 1978

Ἡ Δ/ντρια ΤΥΝ Φλωρίνης
ΕΛΕΝΗ ΑΚΡΙΤΙΔΟΥ
Νομομ/κὸς ΔΕ μὲ 3ο β

σκαρίφημα οικισμού
κοινότητος βευης

Καθορισμός ορίων οικισμού Βεύης Ν. Φλωρίνης

Τα όρια του οικισμού ορίζονται από τις κατωτέρω οικοδομές

A	Όρια οικισμού	B	Όρια κεντρ. τμήματος οικισμού
α/α	Ονοματεπώνυμο Ιδιοκτήτου	α/α	Ονοματεπώνυμο Ιδιοκτήτου
1	Οικία Βασιλείου Άμπα	α	Οικία Αλεξάνδρου Μπίτση
2	Οικία Αναστασίου Άμπα	β	Οικία Βασιλικής Βάσου
3	Παιδικός Σταθμός	γ	Οικία Δημητρίου Πέδια
4	Παντοπωλείο Χρήστου Κωτσόπουλου	δ	Ναός Αγίου Γεωργίου
5	Ναός Προφήτη Ηλία	ε	Αστυν. Τμήμα
6	Οικία Λαζάρου Ιεδια	ς	Οικία Αλεξάνδρου Χαλεπα
7	Οικία Ευαγγέλου Βάρτα	η	Λέσχη Στρατιωτική
8	Οικία Κυριακούλας Ντάτσου	θ	Οικία Σωκράτη Ζήγα
9	Οικία Πελαγίας Καϊτση		
10	Οικία Αθανασίου Δάφου		
11	Οικία Παύλου Λιάτση		
12	Οικία Αλεξάνδρου Τάνου		
13	Οικία Νίκου Κατσάρα		
14	Οικία [illegible] Ζήσκου		
15	Οικία Βασιλείου Ζήσκου		
16	Οικία Σταύρου Παπακωνσταντίνου		
17	Περίφραξη Στρατοπέδου		
18	Οικία Ιωάννη Νικοπούλου		


Φλώρινα 1 Αυγούστου 19[illegible]

Η Επιτροπή

1. Αλεξανδροπούλου Παρασκευή
Τοπογρ. Μηχανικός ΔΕ

2. Δημήτριος Παύλης
Εργοδηγός ΔΕ με βαθ.

3. Αλκιβιάδης Ρούμπας
Πρόεδρος Κοινότητος

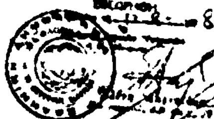

Γυμνασιο

Κεντρική Πλατεία

Κοινοτικό Καταστημα

ΑΝΑΚΟΙΝΩΣΕΙΣ

(6)

Περὶ εἰδοποιήσεως τῆς γενομένης παρακαταθέσεως ἀποζημιώσεως λόγῳ ρυμοτομίας ἀκινήτου, ἐν Ἀθήναις.

Ἡ «MAMIDOIL — JET OIL ΕΤΑΙΡΕΙΑ ΠΕΤΡΕΛΑΙΩΝ Α.Ε.», ὁδὸς Ἀμερικῆς 20 Ἀθῆναι, κατέθεσεν εἰς τὸ ἐν Ἀθήναις (ὁδὸς Ἀκαδημίας ἀριθ. 40) Ταμεῖον Παρακαταθηκῶν καὶ Δανείων δυνάμει τοῦ ὑπ' ἀριθ. 520067/6.12.1978 γραμματίου συστάσεως παρακαταθήκης τοῦ ἄνω Ταμείου τὸ ποσὸν τῶν δραχμῶν ἑνὸς ἑκατομμυρίου πεντακοσίων πεντήκοντα χιλιάδων τετρακοσίων (1.550.400) ὑπὲρ τῆς Σοφίας συζύγου Κωνσταντίνου Στεφανάκη, τὸ γένος Νικολάου Δινεράκη, κατοίκου Ἀθηνῶν, ὁδὸς Χασιᾶς ἀριθ. 171 Δήμου Ν. Λιοσίων Ἀττικῆς, δι' ἀποζημίωσιν ρυμοτομηθέντος ἀκινήτου της εἰς τὴν περιοχὴν Ν. Λιοσίων Ἀττικῆς καὶ ἐπὶ τῆς ὁδοῦ Κύπρου μεταξὺ τῶν Ο.Τ. 317—310, δυνάμει τῆς ὑπ' ἀριθ. 145/75 πράξεως ἀναλογισμοῦ τοῦ Γραφείου Πολεοδομίας Ἀθηνῶν, καθορισθείσης ὁριστικῶς διὰ τῆς ὑπ' ἀριθ. 9172/77 ἀποφάσεως τοῦ Πολυμελοῦς Πρωτοδικείου Ἀθηνῶν, καταστάσης τελεσιδίκου καὶ τῆς ὁποίας ἀποζημιώσεως ἀνεγνωρίσθη ἡ ὑπὲρ ἧς δικαιοῦχος βάσει τῆς ὑπ' ἀριθ. 880/1977 ἀποφάσεως τοῦ Μονομελοῦς Πρωτοδικείου Ἀθηνῶν. Ἡ ἀπόδοσις τῆς ὡς ἄνω ἀποζημιώσεως εἰς τὴν ρηθεῖσαν δικαιοῦχον θὰ γίνῃ ἐλευθέρως καὶ μόνον ὑπὸ τὸν ὅρον προσαγωγῆς εἰς τὸ Ταμεῖον Παρακαταθηκῶν καὶ Δανείων πιστοποιητικοῦ τοῦ Ὑποθηκοφύλακος Ν. Λιοσίων περὶ ἐξαλείψεως τῶν ἐπὶ τοῦ ἐπιδίκου ἀκινήτου ὑφισταμένων βαρῶν ἢ ἐγγράφου, περὶ τῆς ὡς εἴρηται καταβολῆς, συναινέσεως τῆς καταθέτιδος Ἑταιρείας συμφώνως πρὸς τὸ διατακτικὸν τῆς ὑπ' ἀριθ. 880/77 ἀποφάσεως τοῦ Μονομελοῦς Πρωτοδικείου Ἀθηνῶν.

Ὁ Πληρεξούσιος Δικηγόρος
ΕΜΜΑΝΟΥΗΛ Α. ΖΑΦΕΙΡΑΚΗΣ

(Ἀριθ. τριπλ. 141762/78 τοῦ Δημ. Ταμ. Α.Ε. Ἀθηνῶν τῆς 8.12.78).

(7)

Περὶ εἰδοποιήσεως τῆς γενομένης παρακαταθέσεως ἀποζημιώσεως λόγῳ ρυμοτομίας ἀκινήτου ἐν Ἀθήναις.

Ἡ MAMIDOIL—JET OIL ΕΤΑΙΡΕΙΑ ΠΕΤΡΕΛΑΙΩΝ Α.Ε.», ὁδὸς Ἀμερικῆς 20, Ἀθῆναι, κατέθεσεν εἰς τὸ ἐν Ἀθήναις (ὁδὸς Ἀκαδημίας ἀριθ. 40) Ταμεῖον Παρακαταθηκῶν καὶ Δανείων, δυνάμει τοῦ ὑπ' ἀριθ. 520071/6.12.1978 γραμματίου συστάσεως παρακαταθήκης τοῦ ἄνω Ταμείου, διὰ λογαριασμὸν τοῦ Δήμου Ν. Λιοσίων Ἀττικῆς εἰς ἐκτέλεσιν τῆς ὑπ' ἀριθ. 546/78 ἀποφάσεως Δήμου Ν. Λιοσίων ἐγκριθείσης διὰ τῆς ὑπ' ἀριθ. 17796/78 ἀποφάσεως τῆς Νομαρχίας Ἀττικῆς, τὸ ποσὸν τῶν δραχμῶν ὀκτακοσίων τριάκοντα χιλιάδων πεντακοσίων πεντήκοντα (830.550) ὑπὲρ τῆς Σοφίας συζύγου Κωνσταντίνου Στεφανάκη τὸ γένος Νικολάου Δινεράκη, κατοίκου Ἀθηνῶν (ὁδὸς Χασιᾶς ἀριθ. 171) Δήμου Ν. Λιοσίων Ἀττικῆς, δι' ἀποζημίωσιν ρυμοτομηθέντος ἀκινήτου της εἰς τὴν περιοχὴν Νέων Λιοσίων Ἀττικῆς καὶ ἐπὶ τῆς ὁδοῦ Κύπρου μεταξὺ τῶν Ο.Τ. 317—310, δυνάμει τῆς ὑπ' ἀριθ. 145/75 πράξεως ἀναλογισμοῦ τοῦ Γραφείου Πολεοδομίας Ἀθηνῶν καθορισθείσης ὁριστικῶς διὰ τῆς ὑπ' ἀριθ. 9172/77 ἀποφάσεως τοῦ Πολυμελοῦς Πρωτοδικείου Ἀθηνῶν καταστάσης τελεσιδίκου καὶ τῆς ὁποίας ἀποζημιώσεως ἀνεγνωρίσθη ἡ ὑπὲρ ἧς δικαιοῦχος βάσει τῆς ὑπ' ἀριθ. 880/77 ἀποφάσεως τοῦ Μονομελοῦς Πρωτοδικείου Ἀθηνῶν. Ἡ ἀπόδοσις τῆς ὡς ἄνω ἀποζημιώσεως εἰς τὴν ρηθεῖσαν δικαιοῦχον θὰ γίνῃ ἐλευθέρως καὶ μόνον ὑπὸ τὸν ὅρον προσαγωγῆς εἰς τὸ Ταμεῖον Παρακαταθηκῶν καὶ Δανείων πιστοποιητικοῦ τοῦ Ὑποθηκοφύλακος Ν. Λιοσίων περὶ ἐξαλείψεως τῶν ἐπὶ τοῦ ἐπιδίκου ἀκινήτου ὑφισταμένων βαρῶν ἢ ἐγγράφου περὶ τῆς ὡς εἴρηται καταβολῆς συναινέσεως τῆς καταθέτιδος Ἑταιρείας συμφώνως πρὸς τὸ διατακτικὸν τῆς ὑπ' ἀριθ. 880/77 ἀποφάσεως τοῦ Μονομελοῦς Πρωτοδικείου Ἀθηνῶν.

Ὁ Δικηγόρος
ΕΜΜΑΝΟΥΗΛ Α. ΖΑΦΕΙΡΑΚΗΣ

(Ἀριθ. τριπλ. Δημ. Ταμ. Α.Ε. Ἀθην. 141761/78, τῆς 8.12.78)

ΑΠΟ ΤΟ ΕΘΝΙΚΟ ΤΥΠΟΓΡΑΦΕΙΟ